


DECKBLATT NR. 1 ZUM BEBAUUNGSPLAN NR. 2  
 DER GEMEINDE COLMBERG LANDKREIS ANSBACH  
 M. 1 = 1000

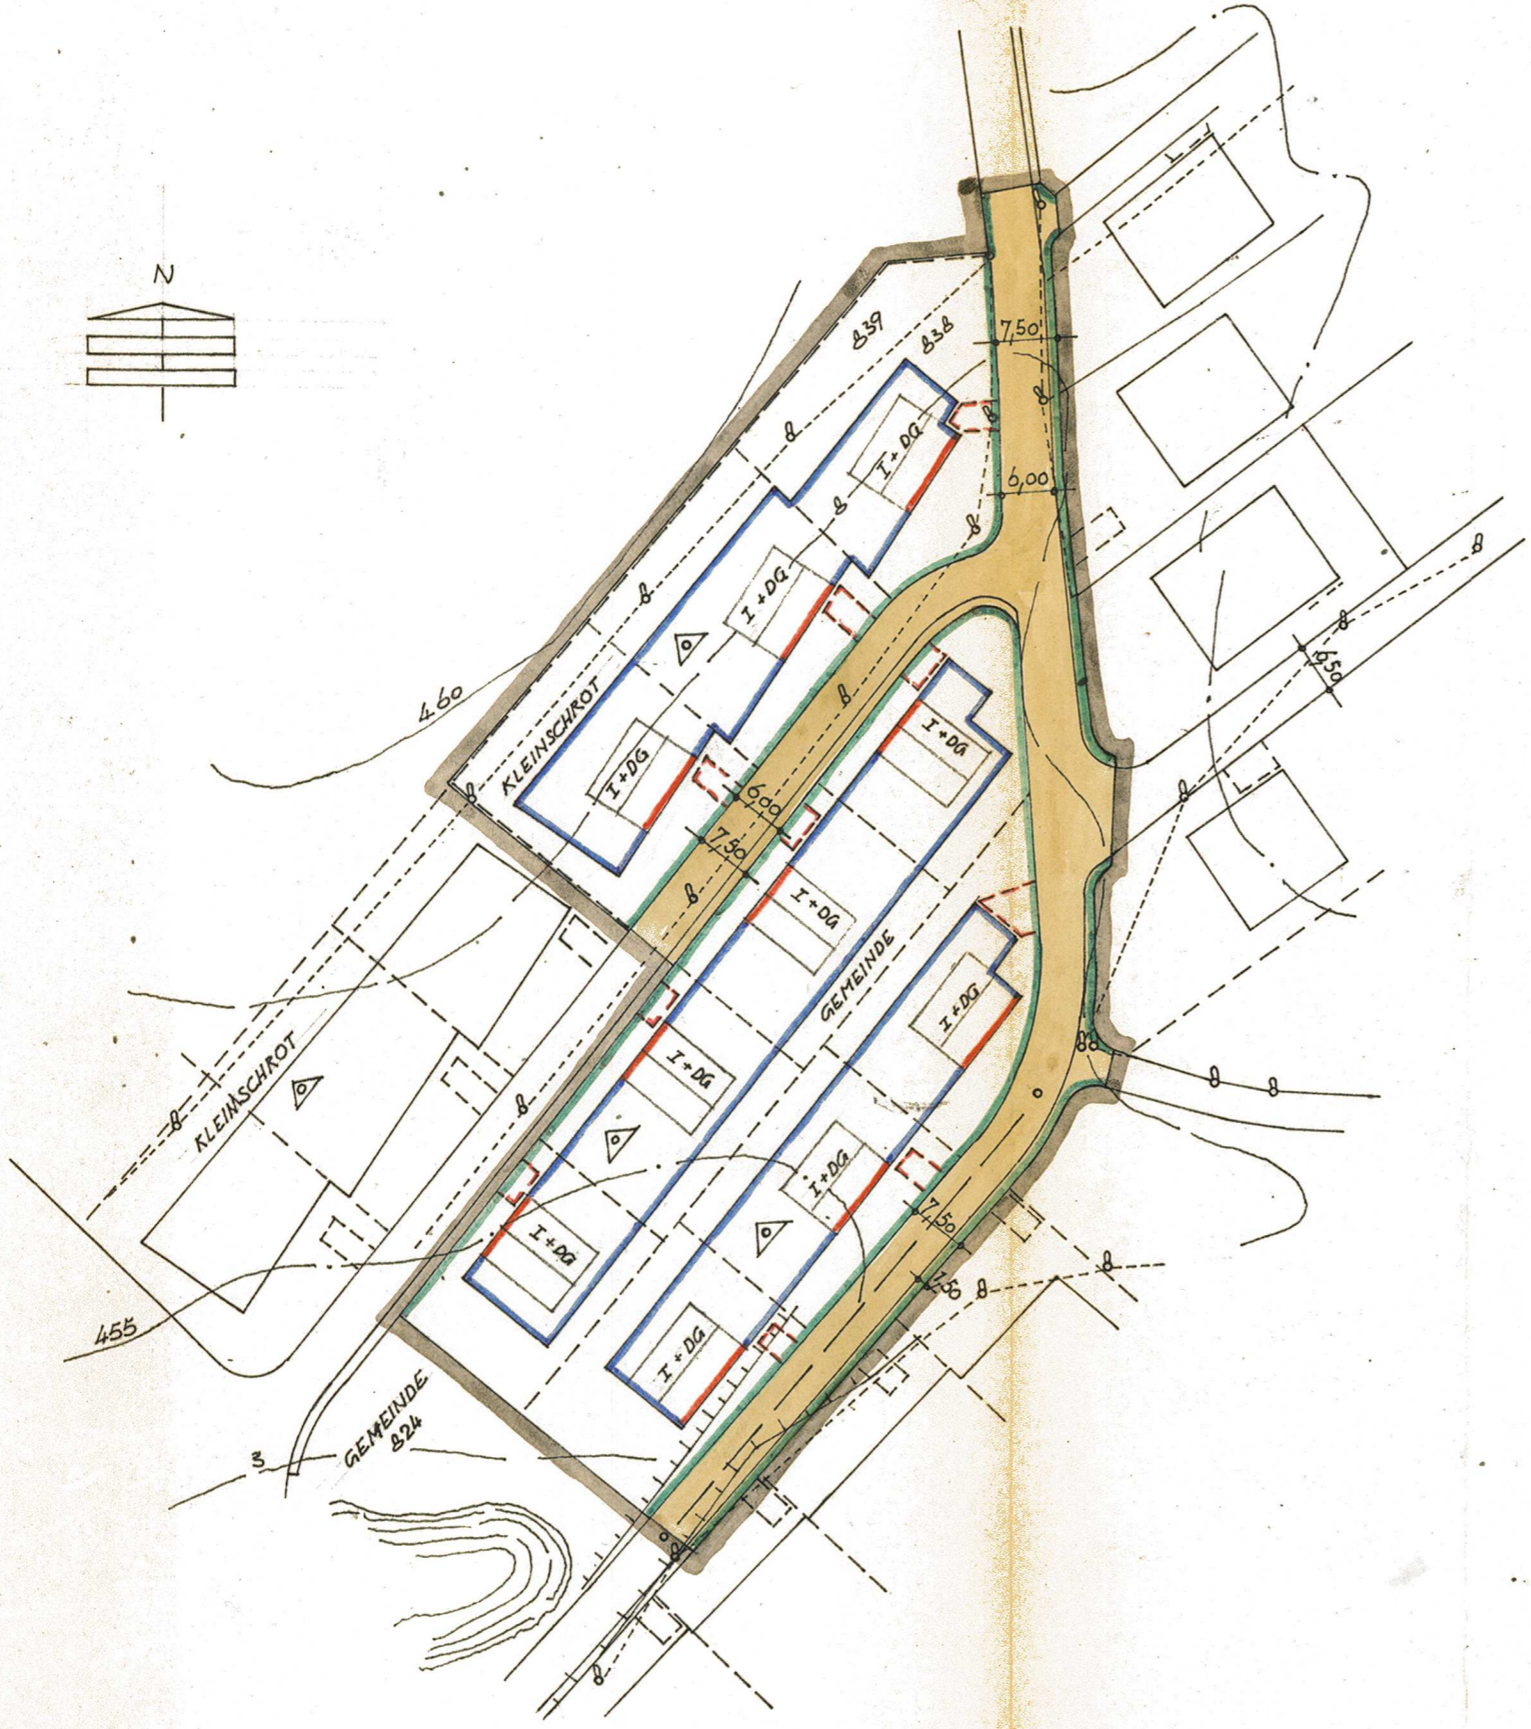

— GRENZE DES RÄUMLICHEN GELTUNGSBEREICHES  
 DES DECKBLATTES ZUM BEBAUUNGSPLAN.

--- DIE FESTSETZUNGEN ZUM BEBAUUNGSPLAN  
 BLEIBEN UNBERÜHRT.

DIE GEMEINDE COLMBERG HAT MIT BESCHLUSS  
 DES GEMEINDERATS VOM ... DAS DECK-  
 BLATT ZUM BEBAUUNGSPLAN GEMÄSS § 10  
 BBaug ALS SATZUNG BESCHLOSSEN.

COLMBERG, DEN .....

BÜRGERMEISTER

PLANFERTIGER =  
 SCHALKHAUSEN, DEN 31. 1. 1970

WAIDHAS  
 ARCHITEKT