


DECKBLATT NR. 2 ZUM BEBAUUNGSPLAN NR. 2  
 DER GEMEINDE COLMBERG LANDKREIS ANSBACH  
 M. 1 = 1000

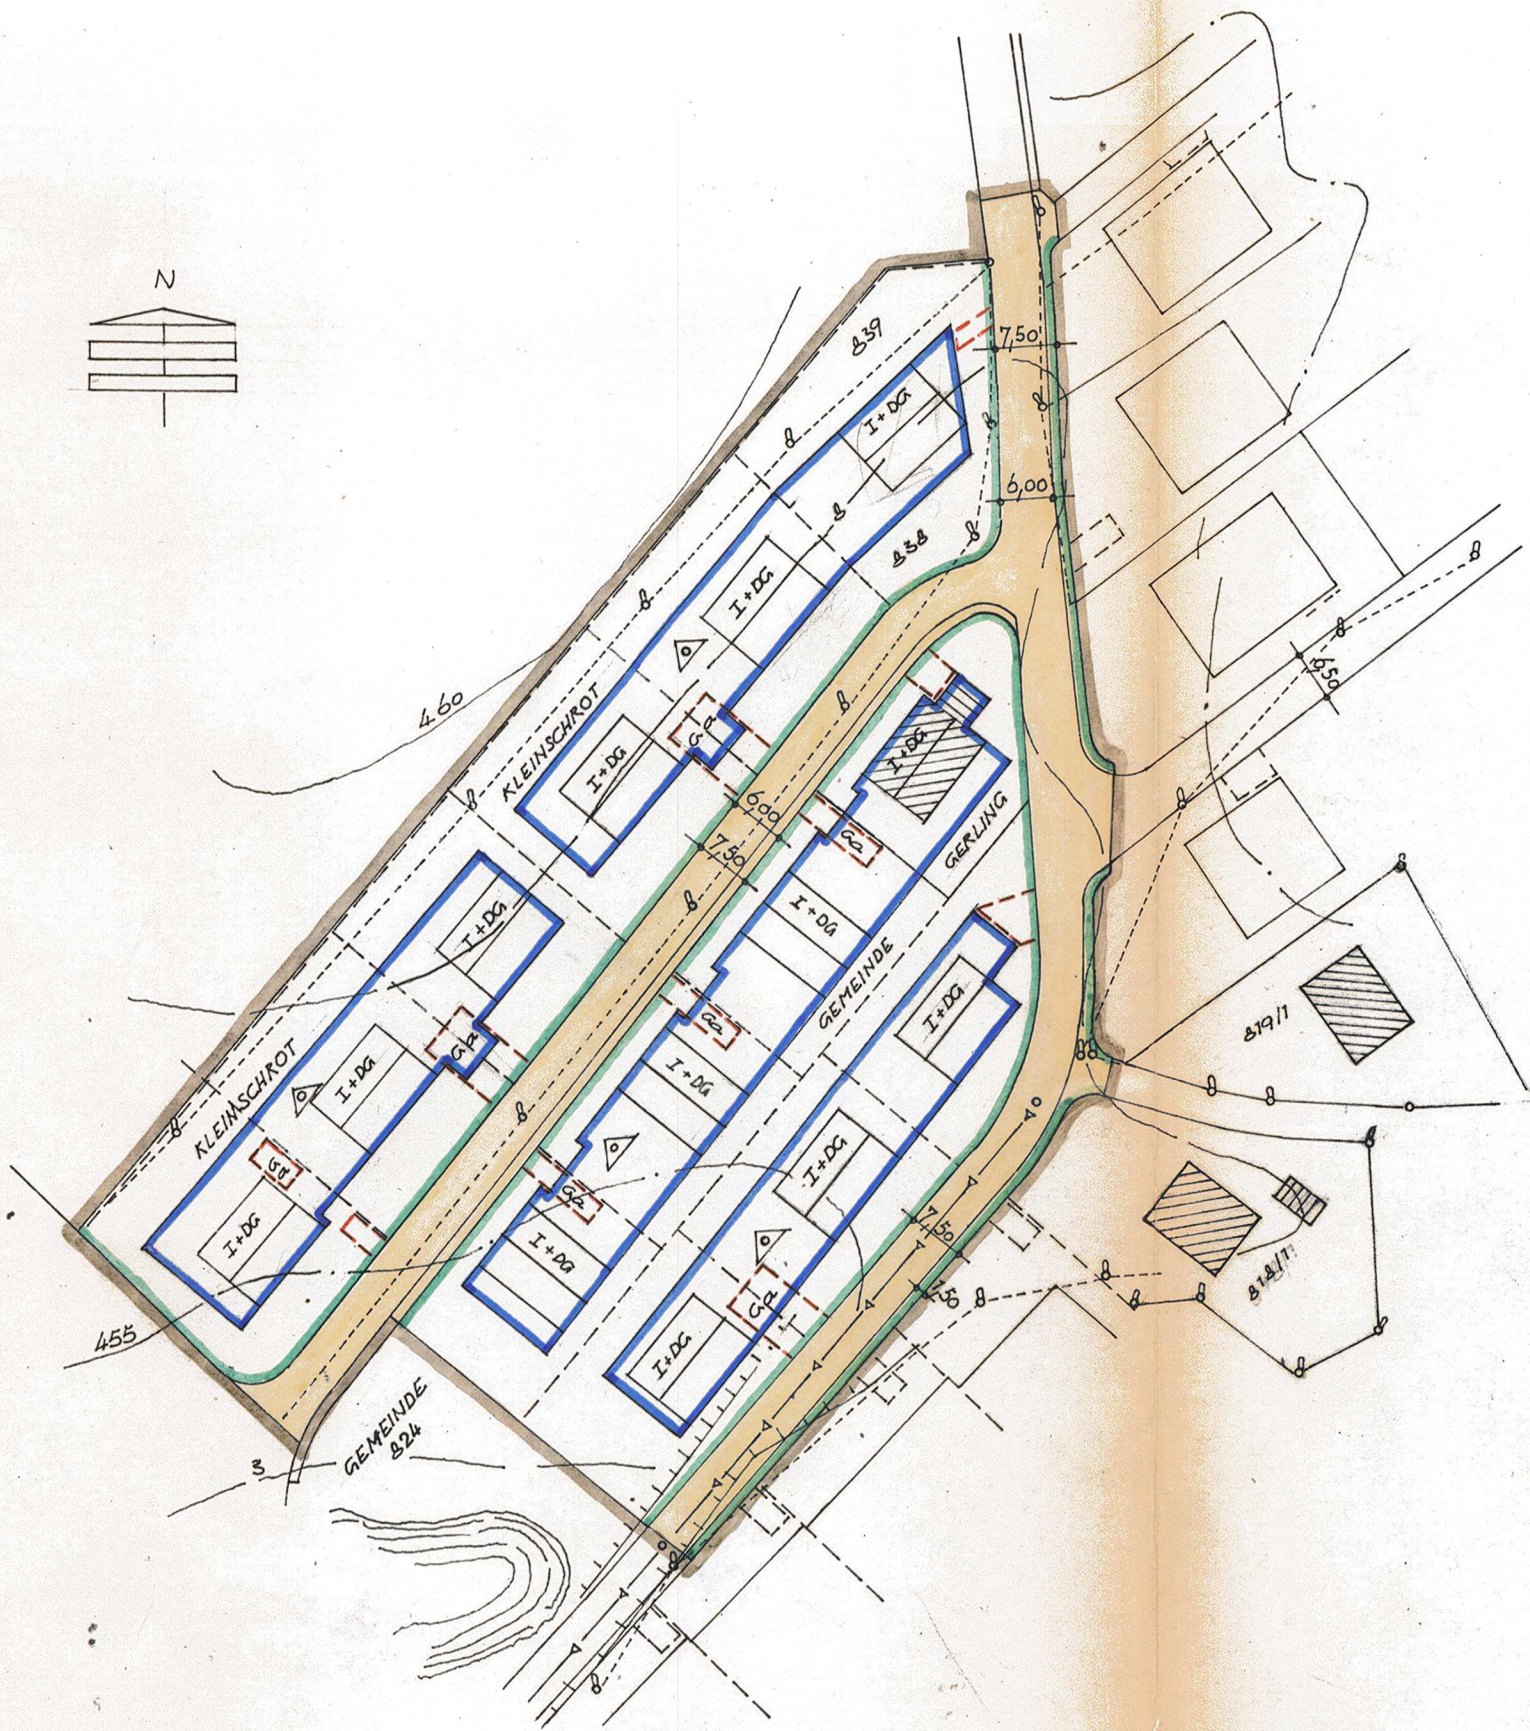

— GRENZE DES RÄUMLICHEN GELTUNGSBEREICHES  
 DES DECKBLATES ZUM BEBAUUNGSPLAN.

DIE FESTSETZUNGEN ZUM BEBAUUNGSPLAN  
 BLEIBEN UNBERÜHRT.

DIE GEMEINDE COLMBERG HAT MIT BESCHLUSS  
 DES GEMEINDERATS VOM 10.10.1972 DAS DECK-  
 BLATT ZUM BEBAUUNGSPLAN GEMÄSS § 10  
 BBAUG ALS SATZUNG BESCHLOSSEN.

COLMBERG, DEN 11.10.1972



Nöe  
 BÜRGERMEISTER

PLANFERTIGER =  
 SCHALKHAUSEN, DEN 31. 1. 1970  
 GEÄNDERT, DEN 16. 9. 1972

WAIDHAS  
 ARCHITEKT